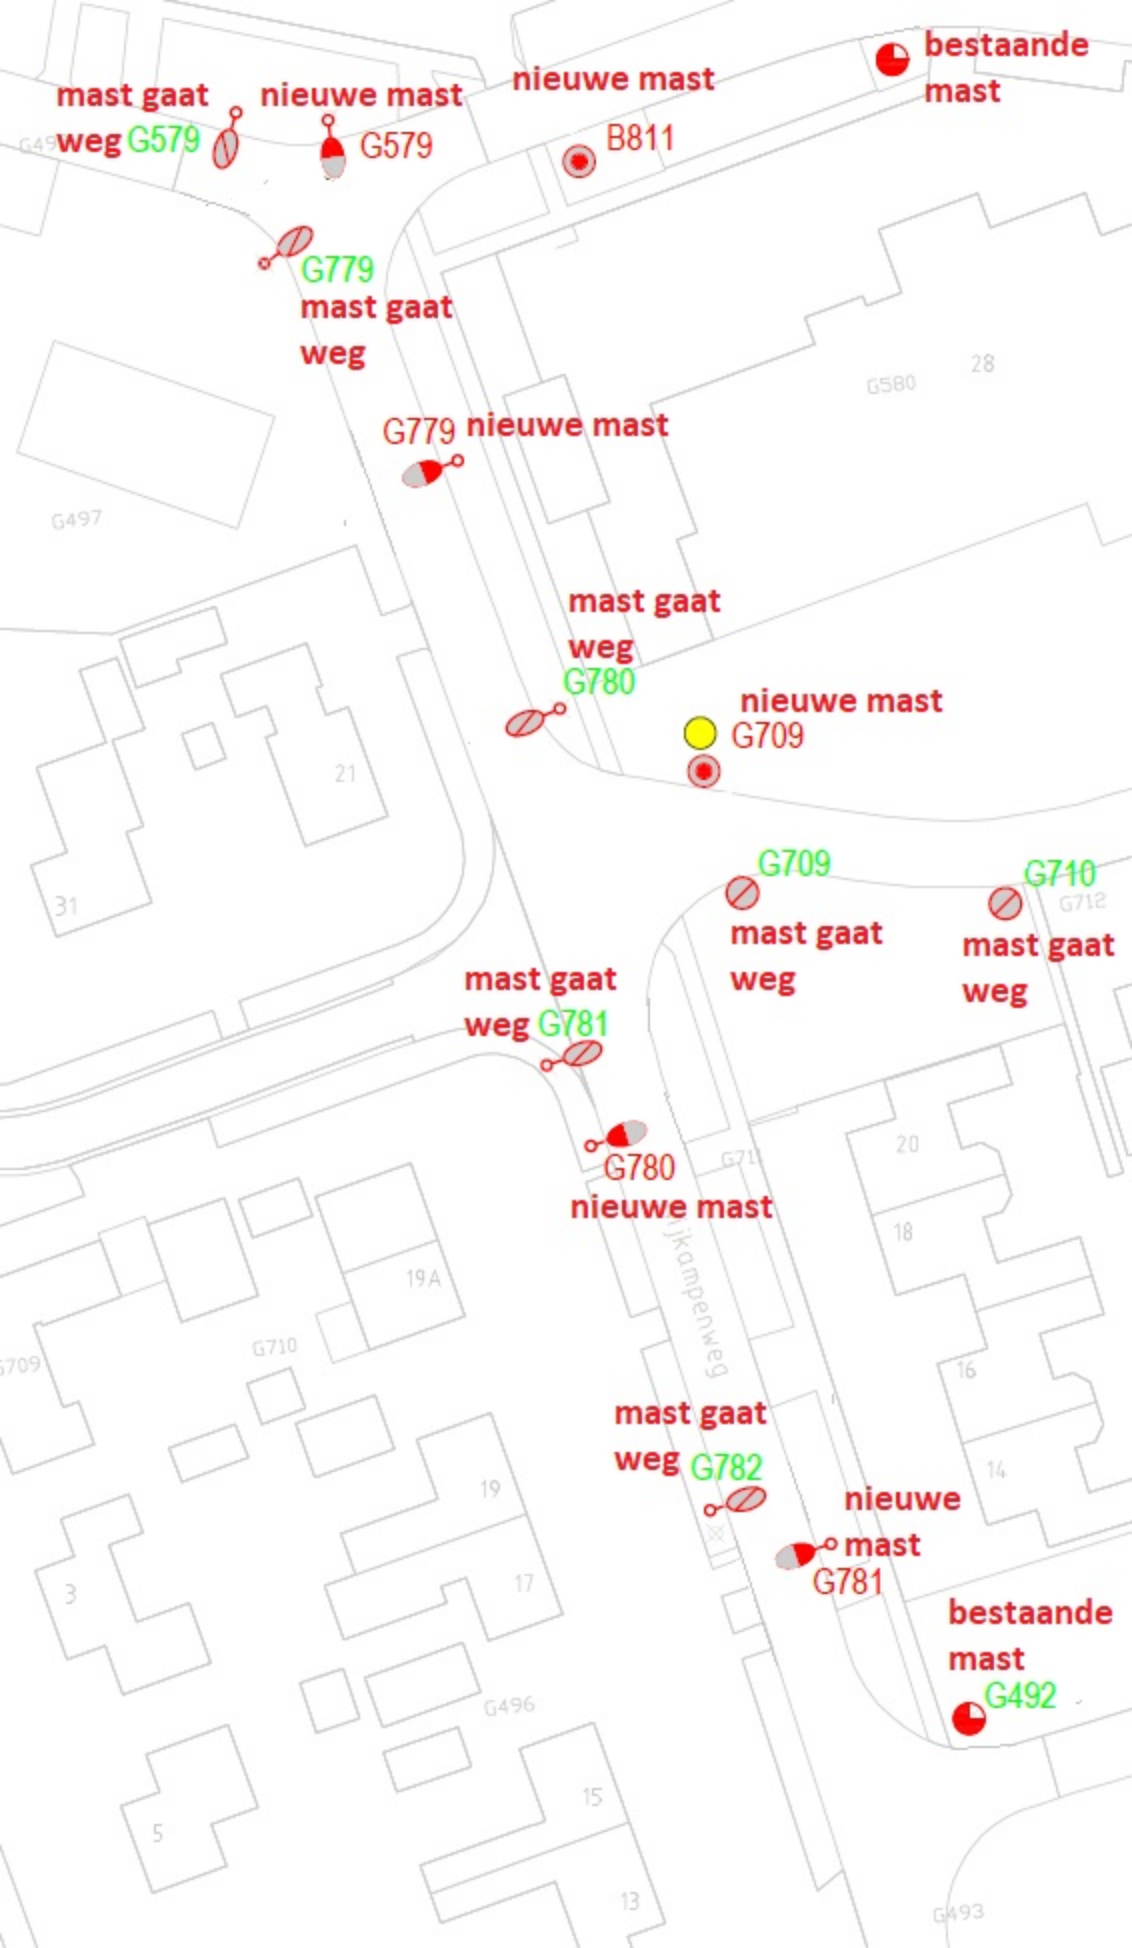
mast gaat weg G579
nieuwe mast G579
nieuwe mast B811
bestaande mast
G779 mast gaat weg
G779 nieuwe mast
mast gaat weg G780
nieuwe mast G709
G709 mast gaat weg
G710 mast gaat weg
mast gaat weg G781
G780 nieuwe mast
mast gaat weg G782
nieuwe mast G781
bestaande mast G492
G497
G580
28
21
31
19A
G710
20
18
16
14
19
17
3
G496
15
5
13
G493