


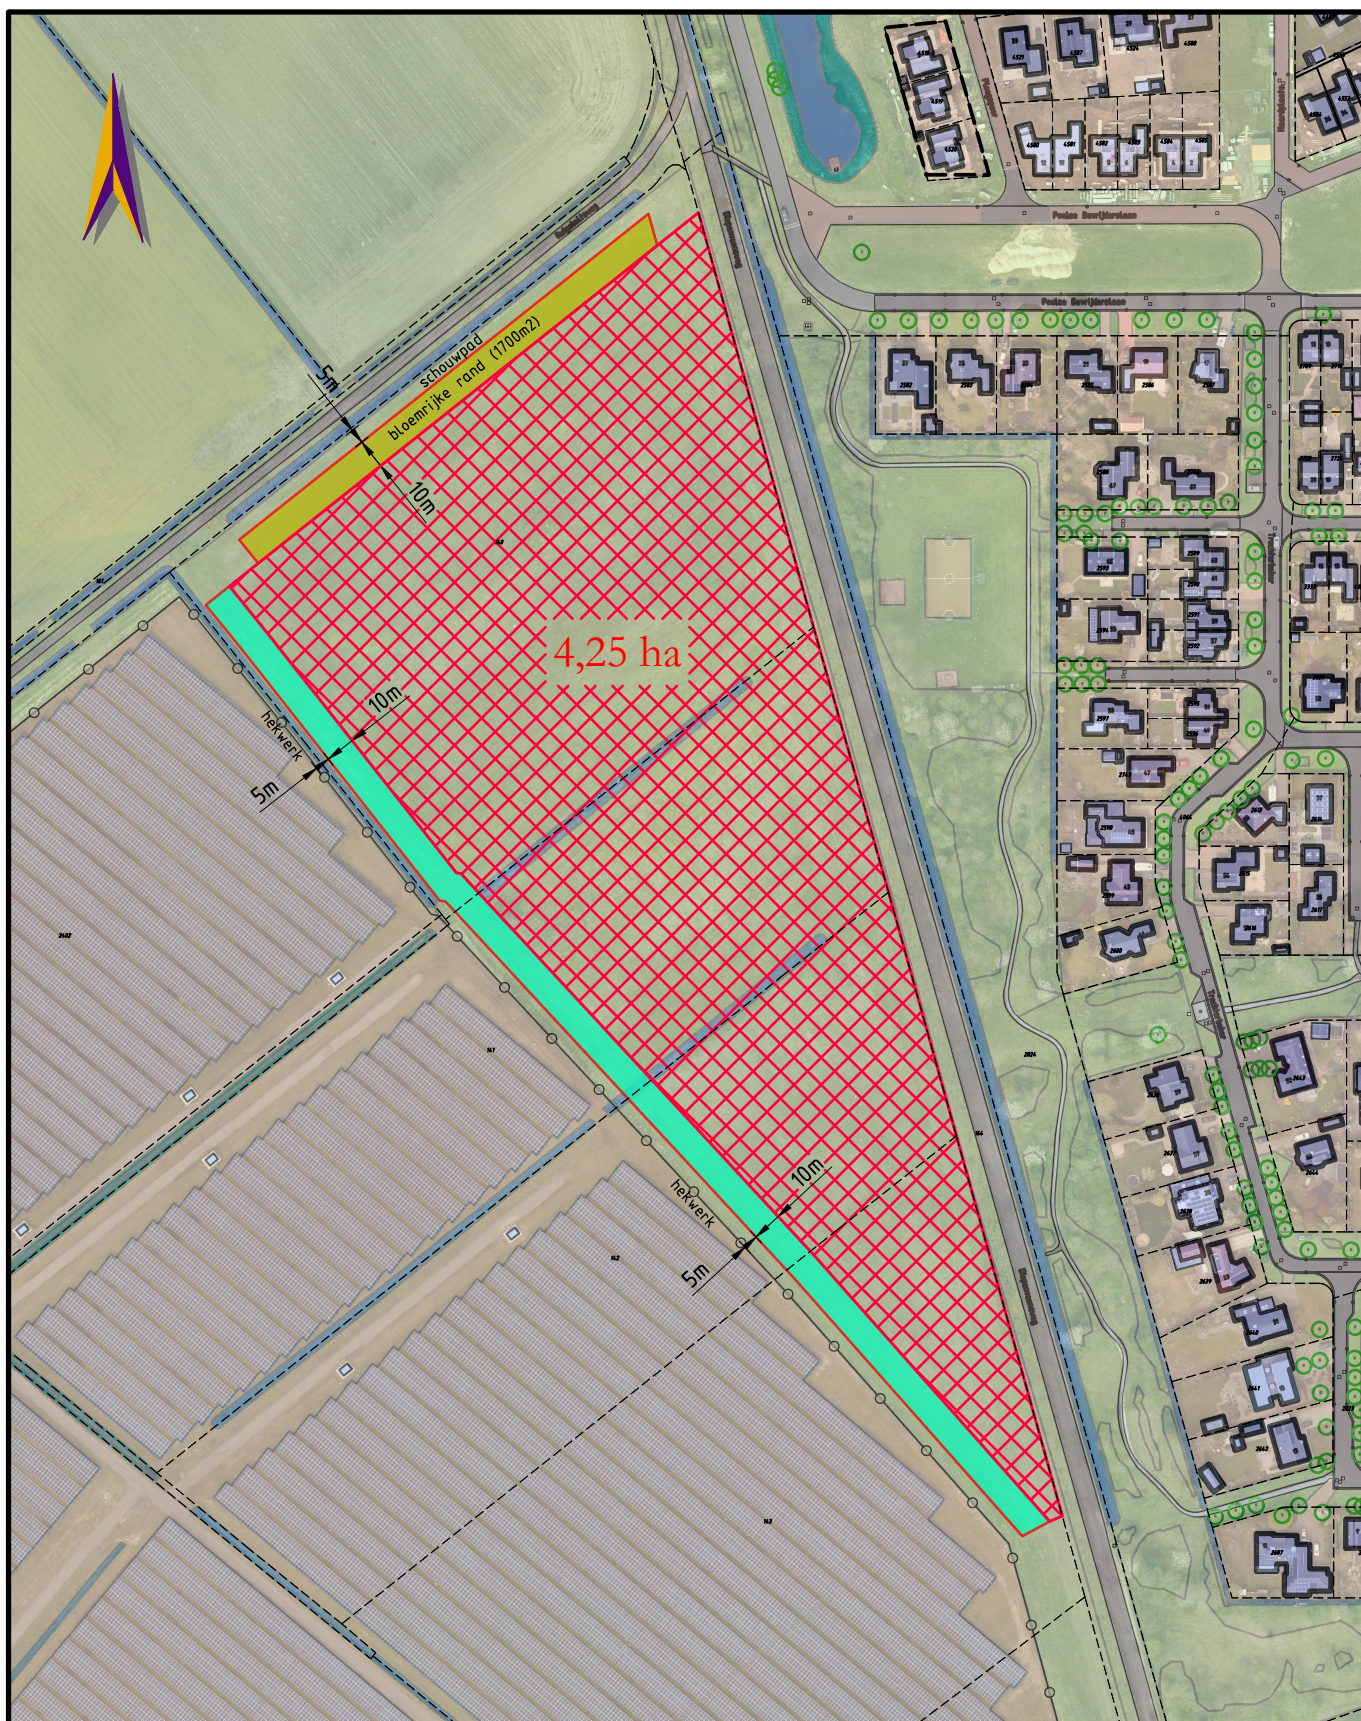

— nw. gebr.grens
 - - - - - best kad.grens

XXXXX grond in pacht
m² oppervlakte

bloemrijke rand
 niet te betreden

schaal: 1:2500 datum: 26-02-2024

tek.nr.: 2024-02-001

Grond in pacht

kern : Borger
 oppervlakte : ± zie tek. m²
 kad.gem. + sectie : BGR sectie
 perceelnr. : (ged.)

Gemeente Borger-Odoorn



Sector Grondgebied
 Postbus 3
 7875 ZG EXLOO
 tel.: (0591) 535 353