


- ASFALT DEKLAAG  
KLEUR ZWART
- ASFALT DEKLAAG  
KLEUR ROOD
- ASFALT ONDERLAAG EN TUSSENLAAG
- TRANSVERSWIJV FREZEN
- BETONVERHARDING  
LANGDITE 100 mm
- BETONVERHARDING  
LANGDITE 200 mm
- BETONSTRAATSTEEN KF  
IN KEPERVERBAND  
KLEUR: GRUIS
- BETONSTRAATSTEEN KF  
IN HALFSTEENVERBAND  
KLEUR: GRUIS
- BETONSTRAATSTEEN KF  
IN ELLEBOOGVERBAND  
KLEUR: GRUIS
- BETONSTRAATSTEEN KF  
IN ELLEBOOGVERBAND  
KLEUR: ANTHRACIET
- STRAATBAKSTEEN KF  
IN KEPERVERBAND  
KLEUR: ROODBRUIN
- STRAATBAKSTEEN KF  
IN KEPERVERBAND  
KLEUR: ROODBRUIN  
180 mm
- STRAATBAKSTEEN KF  
IN KEPERVERBAND  
KLEUR: ROODBRUIN  
400 mm
- BETONSTRAATSTEEN KF  
5 STREKLAGEN, KLEUR: GRUIS
- M.C.L.OOT, BETONSTRAATSTEEN KF  
5 STREKLAGEN, KLEUR: GRUIS
- WATERLAAG LANGS ASFALT (s.v. RWS-BAND,  
BETONSTRAATSTEEN KF  
2 STREKLAGEN (1 WATERLAAG), KLEUR: GRUIS
- HERSTRATEN AANWEEZIGE VERHARDING
- RWS BAND 150x225x40 mm  
KLEUR: GRUIS
- RWS BAND 190x225x160 mm  
KLEUR: GRUIS
- OPSLUITBAND 200x200 mm  
KLEUR: GRUIS
- OPSLUITBAND 100x200 mm  
KLEUR: GRUIS
- AANWEEZIGE OPSLUITBAND
- VERLOOPBAND
- INRITBLOKKEN  
750x500x120/200 mm  
KLEUR: GRUIS
- LICHTMAST
- AFZETPALEN
- JULIE-ACCENTPAAL  
2500 mm, Ø323 mm
- JULIE-HOEKBEUGEL  
1300x900x900 mm, Ø119 mm
- JULIE-ANTI-PARKEERPAAL  
1100 mm, Ø158 mm
- VERKEERSZIJL D0020r, B822  
VOORZIEN VAN PIPE-LOCK-SYSTEEM  
IN BETONVERHARDING
- AANWINDING PROFIEL
- BOCHTSTRAAL
- BESTAANDE HOOGTE
- NIEUWE HOOGTE
- KANALISATIESTEEF 0,5-0,5 m  
THERMOPLAAT  
100 mm BREED
- VERBURGINGSBAK ONDERBROKEN  
THERMOPLAAT  
150 mm BREED
- VERBURGINGSBAK ON-ONDERBROKEN  
THERMOPLAAT  
150 mm BREED
- HAAGTAND 500x500 mm, THERMOPLAAT  
ON-ONDERBROKEN ASMARKERING  
THERMOPLAAT, 150 mm BREED
- ELCHMARKERING 500x500 mm  
THERMOPLAAT
- DREMPELMARKERING 2,4-1,0 m  
THERMOPLAAT  
100 mm BREED
- ZONE MARKERING  
THERMOPLAAT  
300 mm BREED
- FIGURATIE 'SCHOOI'  
THERMOPLAAT  
1000 mm HOOG
- GROENVORZIENINGEN
- AANWEEZIGE BOMEN
- AANPLANT NIEUWE BOMEN

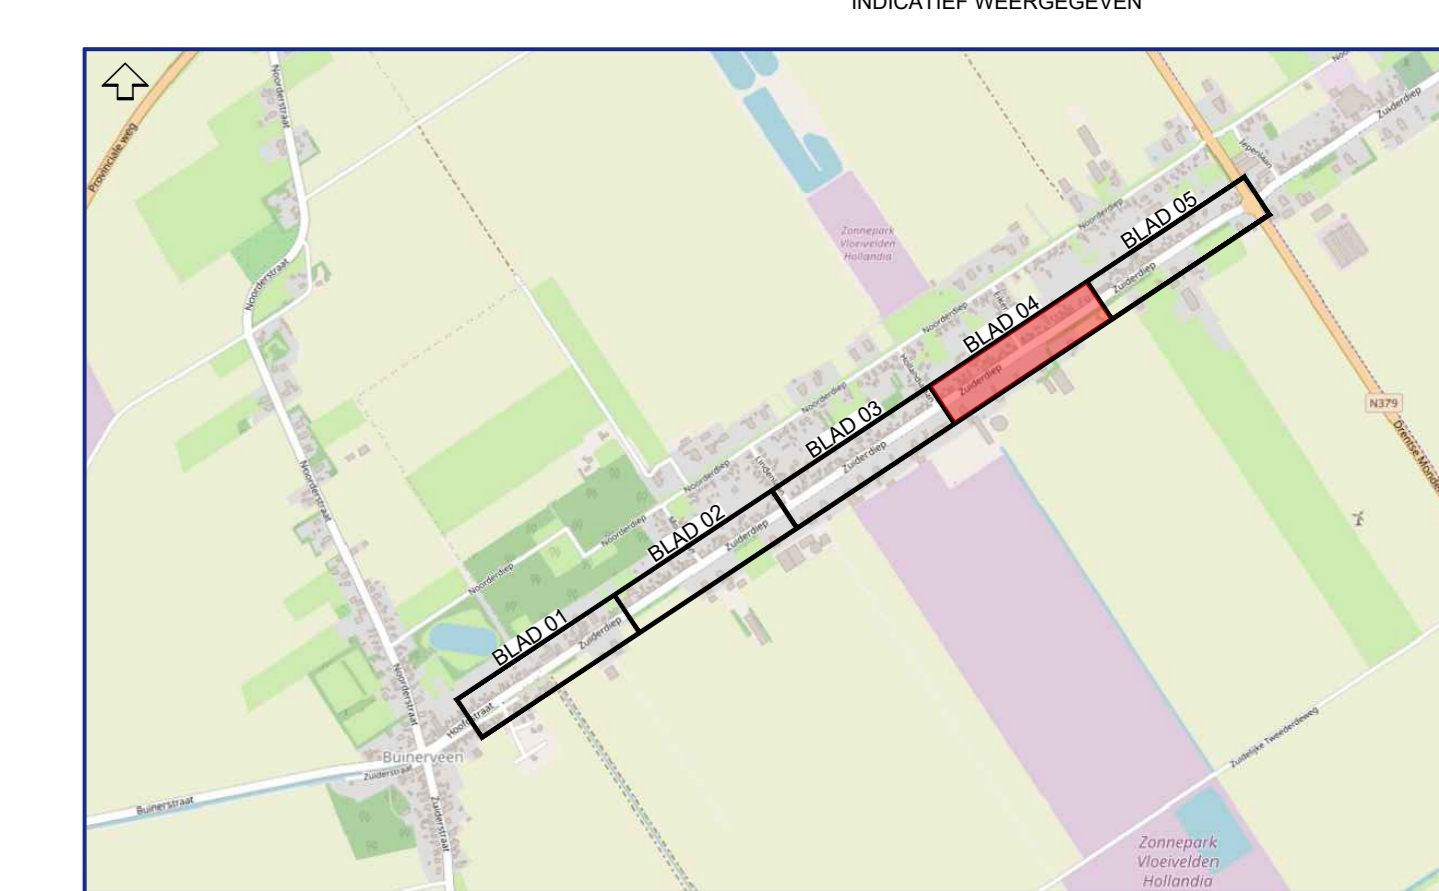

**GEMEENTE BORGER-ODOORN**

**NIEUW-BUINEN, HERINRICHTING ZUIDERDIEP**

**VERHARDINGEN**

opdracht	009026	Assenstraat 12
bestandnr	REAL2024-002	8451 AC Rode
aanvraagnr	009026-CT-01	info@burohollema.nl
datum	04-10-08	0882 24 13 13
ontwerper	AD	
ontwerner	rev	
datum	03-04-2024	
ontwerper	DEFINTIEF	

