


- ASFALT DEKLAAG  
KLEUR ZWART
- ASFALT DEKLAAG  
KLEUR ROOD
- ASFALT ONDERLAAG EN TUSSENLAAG
- TRAPSGEWIJZ FREZEN
- BETONVERHARDING  
LANGDikte 100 mm
- BETONVERHARDING  
LANGDikte 200 mm
- BETONSTRAATSTEEN KF  
IN KEPPERVERBAND  
KLEUR GRUIS
- BETONSTRAATSTEEN KF  
IN ELLEBOOGVERBAND  
KLEUR GRUIS
- BETONSTRAATSTEEN KF  
IN ELLEBOOGVERBAND  
KLEUR ANTRACIET
- BETONSTRAATSTEEN KF  
IN ELLEBOOGVERBAND  
KLEUR ROOD
- STRAATBAKSTEEN KF  
IN KEPPERVERBAND  
KLEUR ROODBRUIN
- BEMBTON LANGDikte 180 mm,  
BREED 400 mm
- BETONSTRAATSTEEN KF  
4 STREKLAGEN, KLEUR GRUIS
- MCGLOOT, BETONSTRAATSTEEN KF  
5 STREKLAGEN, KLEUR GRUIS
- WATERLAAG LANGS ASFALT (p.v. RWS-BAND,  
BETONSTRAATSTEEN KF  
2 STREKLAGEN (WATERLAAG), KLEUR GRUIS
- HERSTRATEN AANWEEZIGE VERHARDING
- RWS BAND 15225x40 mm  
KLEUR GRUIS
- RWS BAND 19225x160 mm  
KLEUR GRUIS
- OPSLUITBAND 200x200 mm  
KLEUR GRUIS
- OPSLUITBAND 100x200 mm  
KLEUR GRUIS
- AANWEEZIGE OPSLUITBAND
- VERLOOPBAND
- INRITBLOKKEN  
750x500x120/200 mm  
KLEUR GRUIS
- LICHTMAST
- AFZETPALEN
- JULIE-ACCENTPAAL  
2550 mm, Ø323 mm
- JULIE-HOEKREUGEL  
1300x900x900 mm, Ø119 mm
- JULIE-ANTI-PARKEERPAAL  
1100 mm, Ø158 mm
- VERKEERSZUIJL D200x, BR22  
VOORZIEN VAN PIPE-LOCK-SYSTEEM  
IN BETONVERHARDING
- AANWIJNING PROFIEL
- BOCHTSTRAAL
- BESTAANDE HOOGTE
- NIEUWE HOOGTE
- KANALISATIEESTEEP 0.5-0.5 m  
THERMOPLAAT  
100 mm BREED
- VERBURINGSVLAK ON-ONDERBROKEN  
THERMOPLAAT  
150 mm BREED
- VERBURINGSVLAK ON-ONDERBROKEN  
THERMOPLAAT  
150 mm BREED
- HAARENTAND 500x500 mm, THERMOPLAAT  
ON-ONDERBROKEN  
THERMOPLAAT, 150 mm BREED
- RIJOMARKERING 500x500 mm  
HAARENTAND 500x500 mm  
THERMOPLAAT
- DREMPELMARKERING 2.4-1.0 m  
THERMOPLAAT  
150 mm BREED
- ZONE MARKERING  
THERMOPLAAT  
300 mm BREED
- FIGURATIE 'SCHOOL'  
THERMOPLAAT  
1000 mm HOOG
- GROENVORZIENINGEN
- AANWEEZIGE BOMEN
- AANPLANT NIEUWE BOMEN

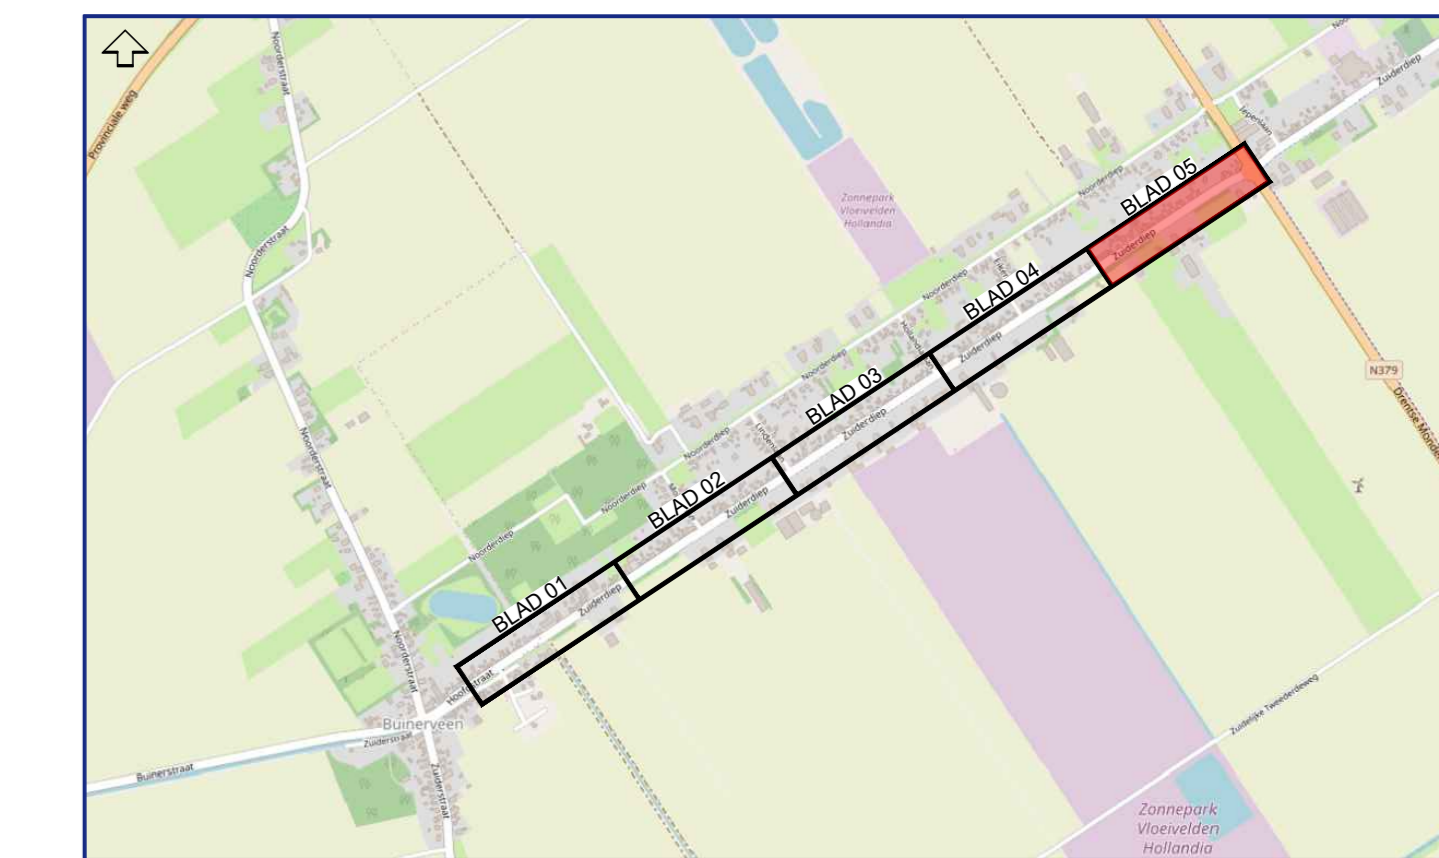

GEMEENTE BORGER-ODOORN		Assenstraat 12	
NIEUW-BUINEN, HERINRICHTING ZUIDERDIEP		8451 AC Rolde	
VERHARDINGEN		info@burohollema.nl	
projectnr	009026	assent	0882 24 13 13
bestandnr	REAL2024-002	assent	
aanvraagnr	009026-CT-01	assent	
datum	05-10-2024	assent	
ontwerper	AD	assent	
opsteller	fw	assent	
datum	03-04-2024	assent	
status	DEFINITIEF	assent	

