


- ASFALT DEKLAAG
KLEUR ZWART
- ASFALT DEKLAAG
KLEUR ROOD
- ASFALT ONDERLAAG EN TUSSENLAAG
- TRANSJEWIJS FREZEN
- BETONVERHARDING
LAAGDikte 100 mm
- BETONVERHARDING
LAAGDikte 200 mm
- BETONSTRAATSTEEN KF
IN KEPERVERBAND
KLEUR GRIS
- BETONSTRAATSTEEN KF
IN HALFTESTEENVERBAND
KLEUR GRIS
- BETONSTRAATSTEEN KF
IN ELLEBOOGVERBAND
KLEUR GRIS
- BETONSTRAATSTEEN KF
IN ELLEBOOGVERBAND
KLEUR ANTRACIET
- BETONSTRAATSTEEN KF
IN ELLEBOOGVERBAND
KLEUR ROOD
- STRAATBAKSTEEN KF
IN KEPERVERBAND
KLEUR ROOD/BRUIN
- SEMIBLOK LAAGDikte 190 mm,
BREED 400 mm
- BETONSTRAATSTEEN KF
4 STREKLAGEN, KLEUR GRIS
- MOLGOOT, BETONSTRAATSTEEN KF
5 STREKLAGEN, KLEUR GRIS
- WATERLAAG LANGS ASFALT (bv. RWS-BAND,
BETONSTRAATSTEEN KF
2 STREKLAGEN (WATERLAAG), KLEUR GRIS
- HERSTRATEN AANWEEZIGE VERHARDING
- RWS BAND 15225x40 mm
KLEUR GRIS
- RWS BAND 19225x160 mm
KLEUR GRIS
- OPSLUITBAND 200x200 mm
KLEUR GRIS
- OPSLUITBAND 100x200 mm
KLEUR GRIS
- AANWEEZIGE OPSLUITBAND
- VERLOOPBAND
- INRIJTBLOKKEN
750x500x120/200 mm
KLEUR GRIS
- LICHTMAST
- AFZETPALEN
- JULIE-ACCENTPAAL
2500 mm, Ø323 mm
- JULIE-HOEKBEUGEL
1300x900x900 mm, Ø119 mm
- JULIE-ANTI-PARKEERPAAL
1100 mm, Ø158 mm
- VERKEERSZIJL D020x_B82
VOORZIEN VAN PIPE-LOCK-SYSTEEM
IN BETONVERHARDING
- AANWIJDING PROFIEL
- BOCHTSTRAAL
- BESTAANDE HOOGTE
- NIEUWE HOOGTE
- KANAALSTREESTEEP 0.5-0.5 m
THERMOPLAST
100 mm BREED
- VERBURINGSVLAAK ONDERBROKEN
THERMOPLAST
150 mm BREED
- VERBURINGSVLAAK ONDERBROKEN
THERMOPLAST
190 mm BREED
- HAAGTAND 500x500 mm, THERMOPLAST
ON-ONDERBROKEN ASMARKERING
THERMOPLAST, 150 mm BREED
- RIJMARKERING 500x500 mm
THERMOPLAST
- DREMPELMARKERING 2.4-1.0 m
THERMOPLAST
100 mm BREED
- ZONE MARKERING
THERMOPLAST
300 mm BREED
- FIGURATIE 'SCHOOL'
THERMOPLAST
1000 mm HOOG
- GROENVORZIENINGEN
- AANWEEZIGE BOMEN
- AANPLANT NIEUWE BOMEN

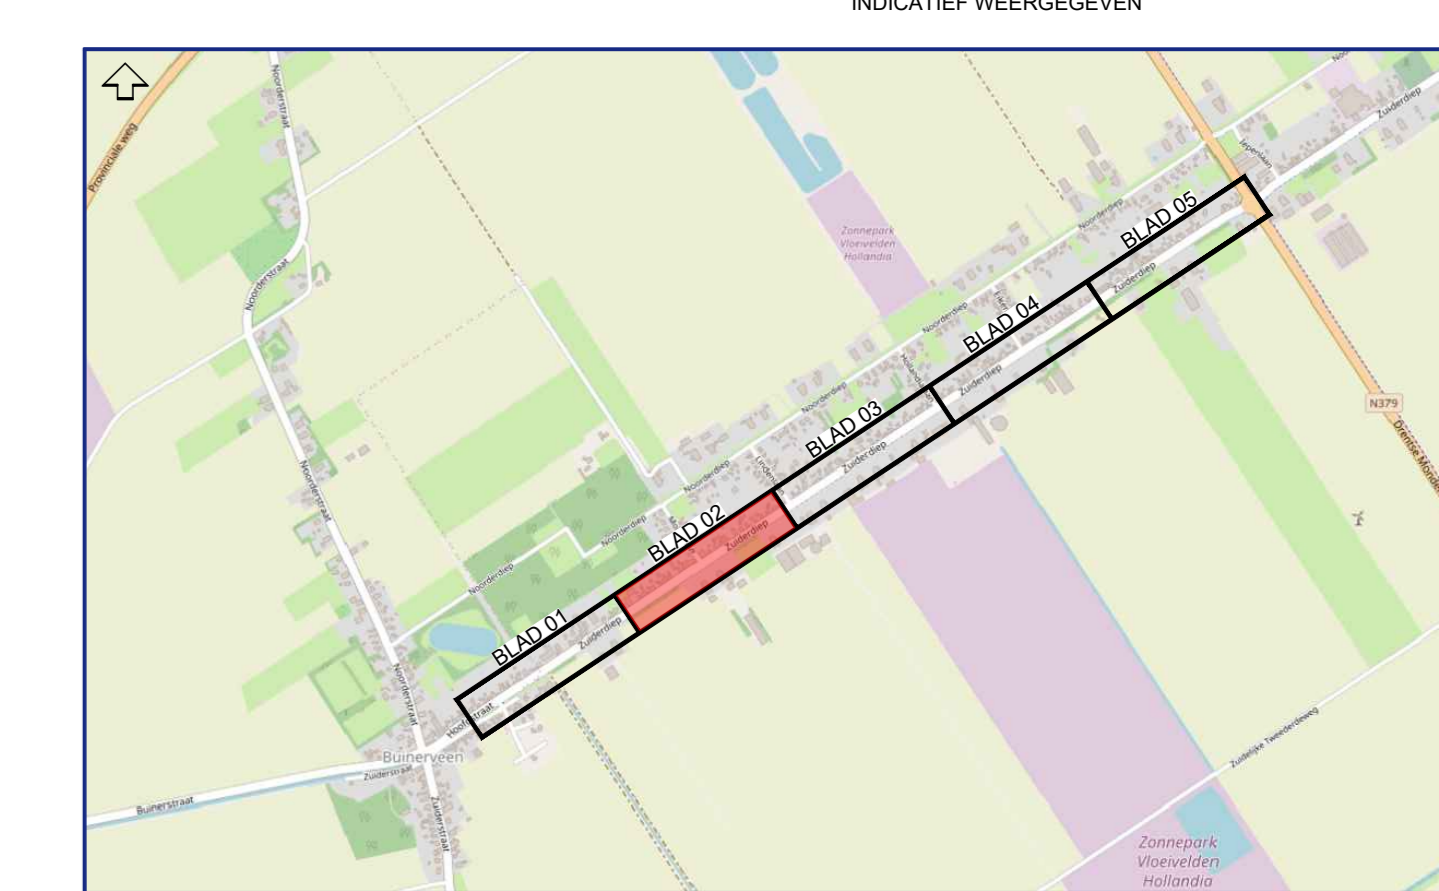

GEMEENTE BORGER-ODOORN	
NIEUW-BUINEN, HERINRICHTING ZUIDERDIEP	
VERHARDINGEN	
projectnr	009026
bestelnr	REAL2024-002
aanvragenr	009026-CT-01
datum	02 mei 06
ontwerper	AD
schrijver	1.200
bevr	juw
datum	03-04-2024
status	DEFINITIEF
Assenstraat 12	8451 AC Rolde
info@burohollema.nl	www.burohollema.nl
0882 24 13 13	

