


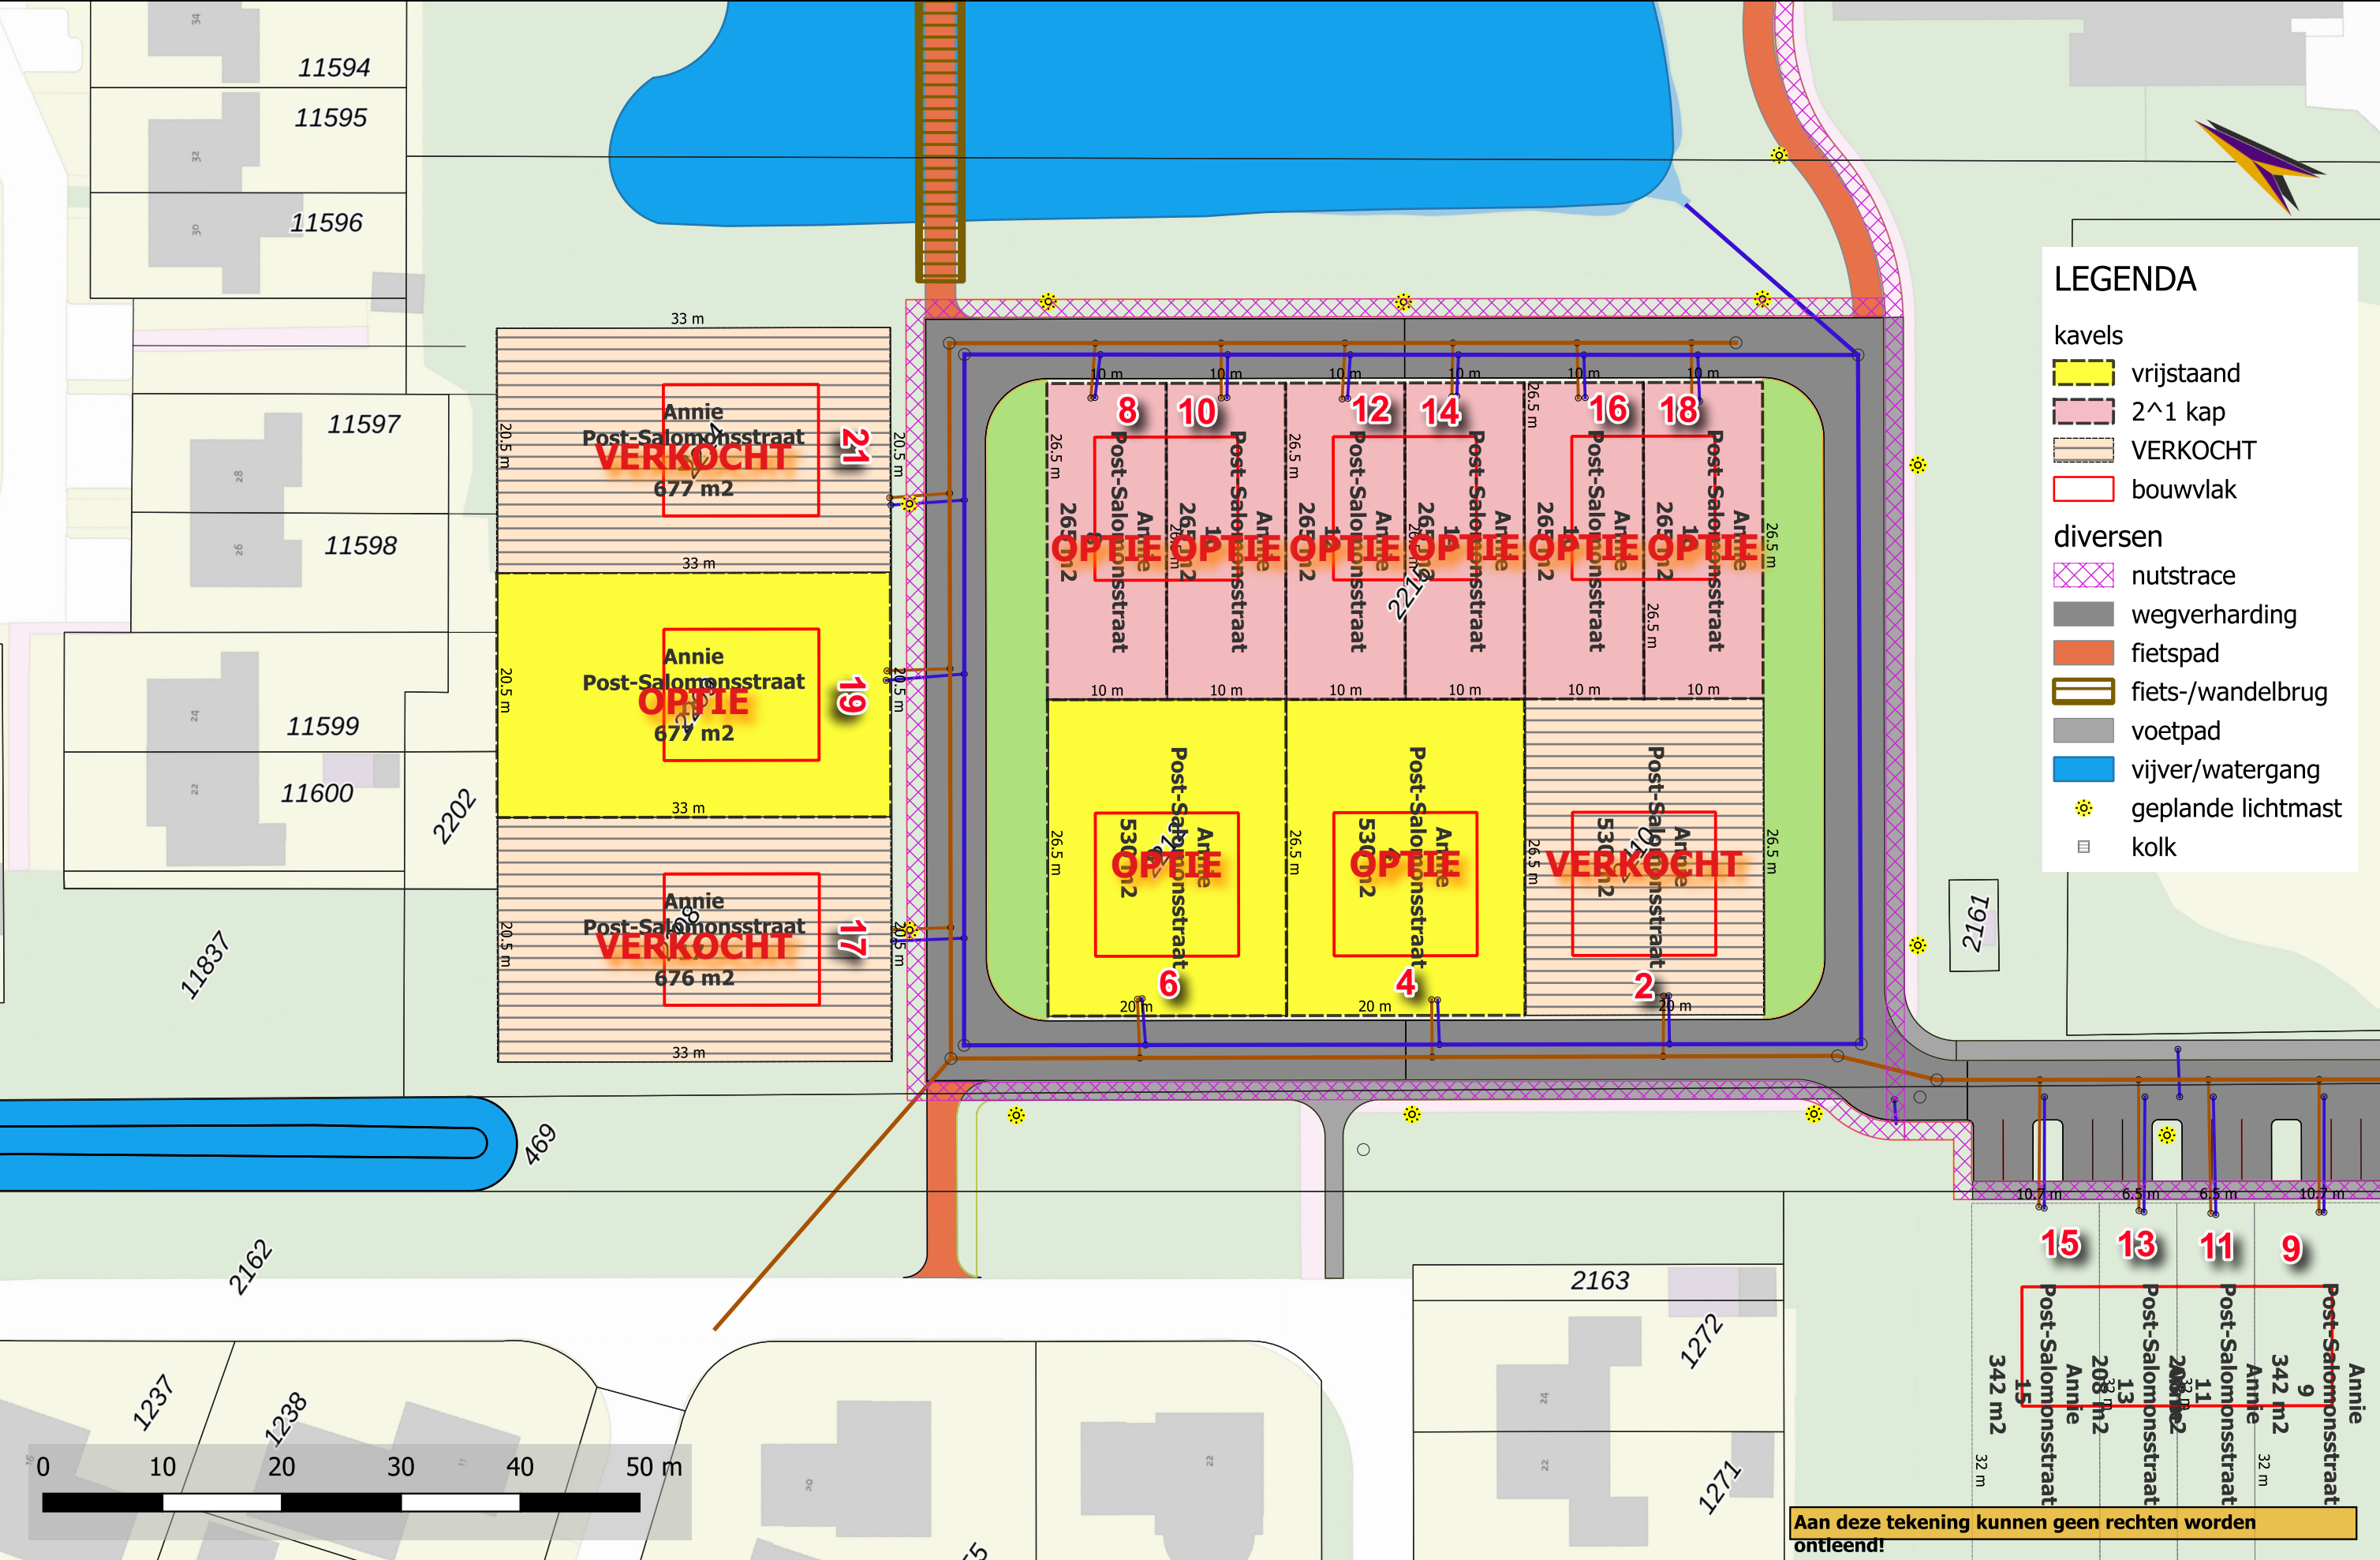

LEGENDA

kavels

- vrijstaand
- 2^1 kap
- VERKOCHT
- bouwwlak

diversen

- nutstrace
- wegverharding
- fietspad
- fiets-/wandelbrug
- voetpad
- vijver/watergang
- geplande lichtmast
- kolk

Aan deze tekening kunnen geen rechten worden ontleend!